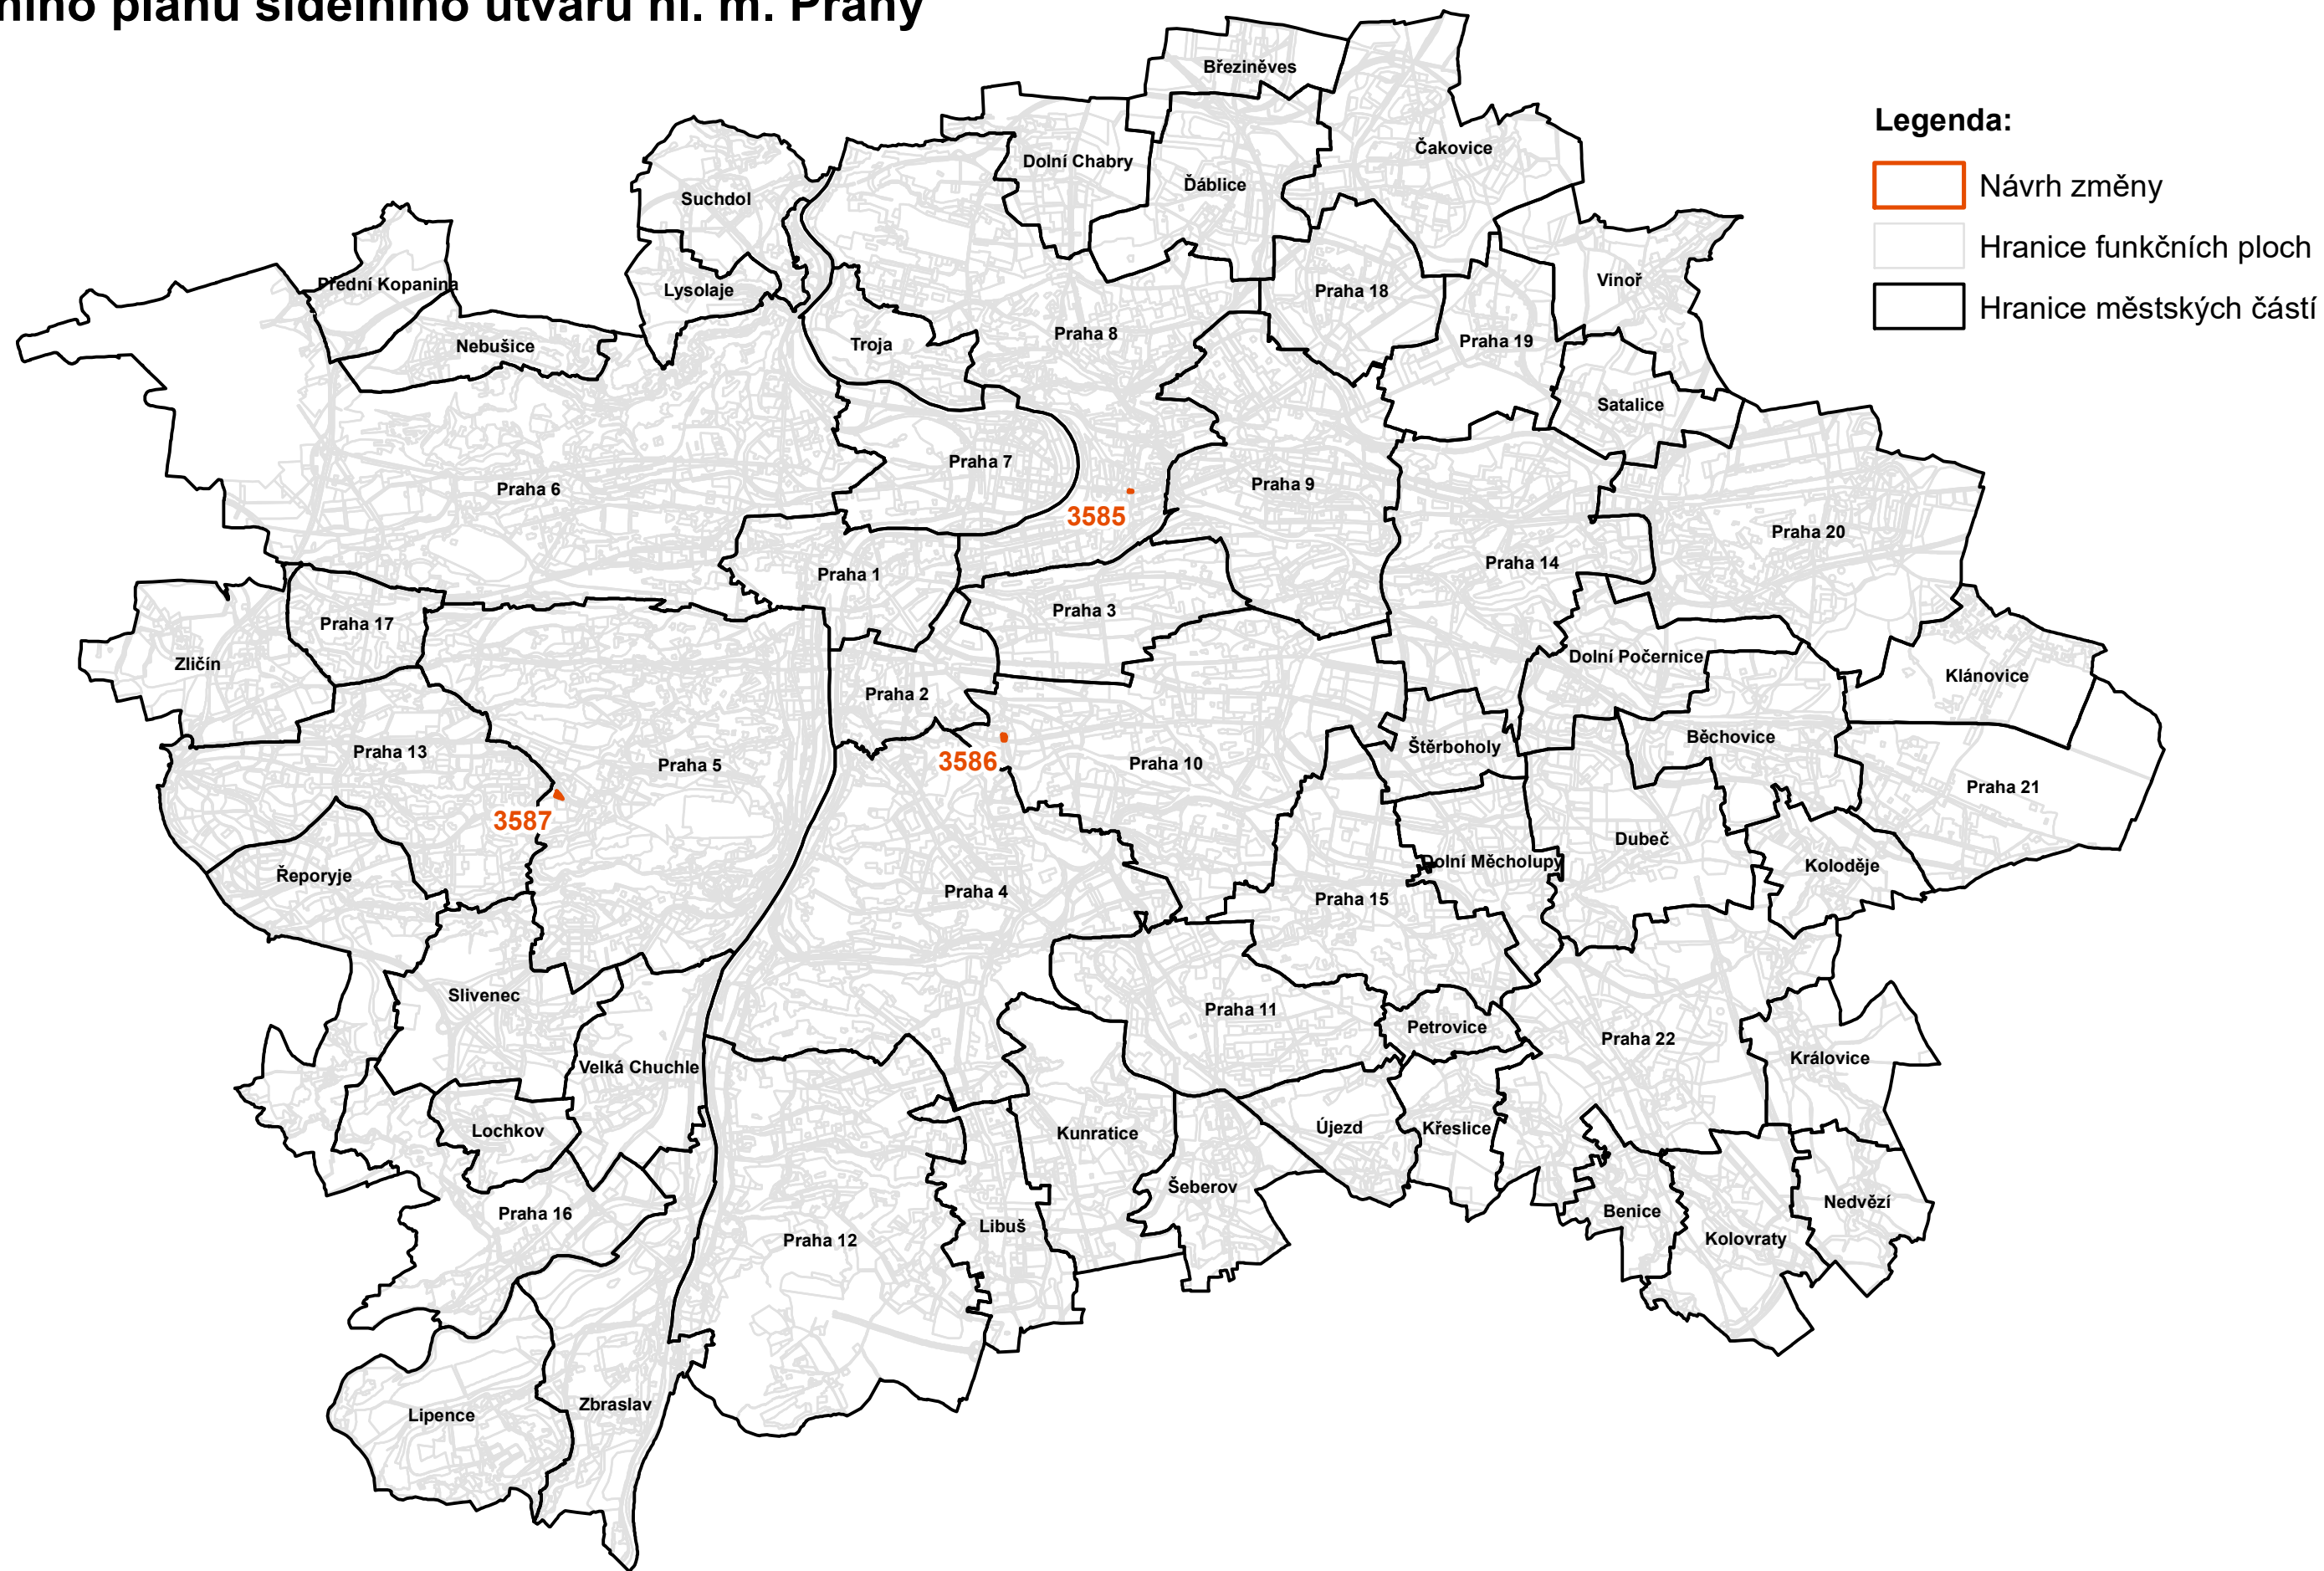

 



NÁVRHY ZMĚN VLNY 37

Územního plánu sídelního útvaru hl. m. Prahy



- Legenda:**
-  Návrh změny
 -  Hranice funkčních ploch
 -  Hranice městských částí