



Technologie hlavního města Prahy, a.s.  
Dělnická 213/12  
170 00 Praha 7  
IČ: 25672541

Váš dopis zn./ze dne:

Č. j.:  
**MHMP-54342/2022/O4/Nj**  
Spis. zn.:  
**S-MHMP 12760/2022PKD**

Vyřizuje/linka/tel.:  
**Jana Nedbalová, Ing.**  
**236004436**  
Počet listů/příloh: 1/1  
Datum:  
**13. 1. 2022**

### **Opatření obecné povahy**

Magistrát hl. m. Prahy, odbor pozemních komunikací a drah, jako příslušný správní úřad dle ust. § 124 odst. 6 zákona č. 361/2000 Sb., o provozu na pozemních komunikacích a o změně některých zákonů, ve znění pozdějších předpisů, (dále jen „zákon o provozu na pozemních komunikacích“) a podle ust. § 171 a § 173 odst. 1 zákona č. 500/2004 Sb., správní řád, na základě posouzení žádosti podané dne 4.1.2022 a po projednání s příslušným orgánem Policie ČR, Krajské ředitelství Policie hl.m. Prahy – odbor služby dopravní policie

#### **vydává**

podle ust. § 77 odst. 1 písm. c), odst. 5 a § 78 zákona č. 361/2000 Sb., zákon o provozu na pozemních komunikacích a vyhlášky č. 294/2015 Sb., kterou se provádějí pravidla provozu na pozemních komunikacích

### **opatření obecné povahy - stanovení přechodné úpravy provozu na pozemní komunikaci**

#### **Lhotecká**

spočívající v umístění dopravního značení a zařízení na místní komunikaci v Praze 12 k vyznačení záboru pro stavební práce v prostoru zastávky BUS MHD Hasova z důvodu demontáže přístřešku na zastávce dle přiložené situace, které je nedílnou součástí tohoto stanovení, za níže uvedených podmínek pro jejich realizaci:

- a) Osazení dopravního značení a zařízení bude provedeno v souladu s vyjádřením Policie ČR, Krajského ředitelství Policie hl. m. Prahy – odboru služby dopravní policie ze dne 4.1.2022, č.j.: KRPA 5710-1/ČJ-2022-0000DŽ, TP66 a vyhláškou č. 294/2015 Sb., kterou se provádějí pravidla provozu na pozemních komunikacích.
- b) Dopravní značky musí být v reflexním provedení v základní velikosti. Veškeré dopravní značení bude osazeno na odpovídajících nosičích. Umístěním dopravního značení nesmí být narušeno vnímání dopravní situace.
- c) Instalace a umístění dopravního značení bude provedeno tak, aby nebránilo provádění údržby komunikace.

- d) Magistrát hl. m. Prahy, odbor pozemních komunikací a drah může toto stanovení úpravy provozu na pozemních komunikacích změnit, upravit, doplnit, popřípadě zrušit, bude-li si to vyžadovat veřejný zájem nebo v případě, že dopravní značení bude umístěno v rozporu se stanovenými podmínkami.
- e) Instalace dopravního značení a zařízení bude provedena v termínech dle rozhodnutí. Předběžně se jedná o termín 20.-21.01.2022.

Stanovení dopravního značení nenahrazuje povolení, stanovisko, posouzení, případně jiné opatření dotčeného správního úřadu vyžadované zvláštními předpisy.


#### **Odůvodnění:**

Dne 4.1.2022 podala společnost Technologie hlavního města Prahy, a.s., zastupující na základě plné moci investora Hlavní město Prahu, žádost o povolení zvláštního užívání komunikace a související stanovení přechodné úpravy provozu na pozemní komunikaci, která se týká osazení přenosného dopravního značení A15 (Práce na silnici), Z4a (Směrovací deska se šikmými pruhy se sklonem vlevo), C4b (Příkazany směr objíždění vlevo) a IJ 4a (Označnick zastávky) z důvodu zajištění dopravních opatření při demontáži přístřešku na zastávce MHD Hasova (směr Sídliště Lhotka). Zábory budou vyznačeny v souladu s dopravně inženýrským opatřením tvořícím přílohu tohoto stanovení přechodné úpravy provozu.

K umístění dopravního značení a zařízení se souhlasně vyjádřil dotčený orgán Policie ČR, Krajského ředitelství Policie hl. m. Prahy, Odboru služby dopravní policie. Protože správní orgán neshledal nesrovnalosti v navrhované přechodné úpravě provozu na pozemních komunikacích, žádost považuje za důvodnou a stanovenou dočasnou úpravu v silničním provozu z veřejného zájmu za únosnou, vydal toto opatření obecné povahy.

#### **Poučení o opravném prostředku:**

Opatření obecné povahy nabývá účinnosti ve lhůtě stanovené zákonem č. 361/2000 Sb., zákon o provozu na pozemních komunikacích. Ve smyslu ust. § 173 odst. 2 zákona č. 500/2004 Sb., správní řád, proti opatření obecné povahy nelze podat řádný opravný prostředek. Ve smyslu ustanovení § 101 a násl. soudního řádu správního je možný přezkum u soudu.

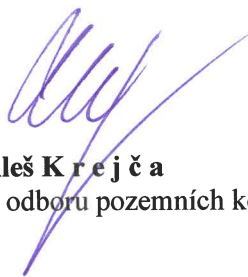


**Ing. Aleš Krejča**  
ředitel odboru pozemních komunikací a drah

#### **Příloha:**

Situace dopravního značení

#### **Na vědomí:**

Policie ČR – KŘP hl.m. Prahy-OSDP  
MČ Praha 12  
ÚMČ Praha 12  
ROPID, DP  
PKD-O4 sektor Nj

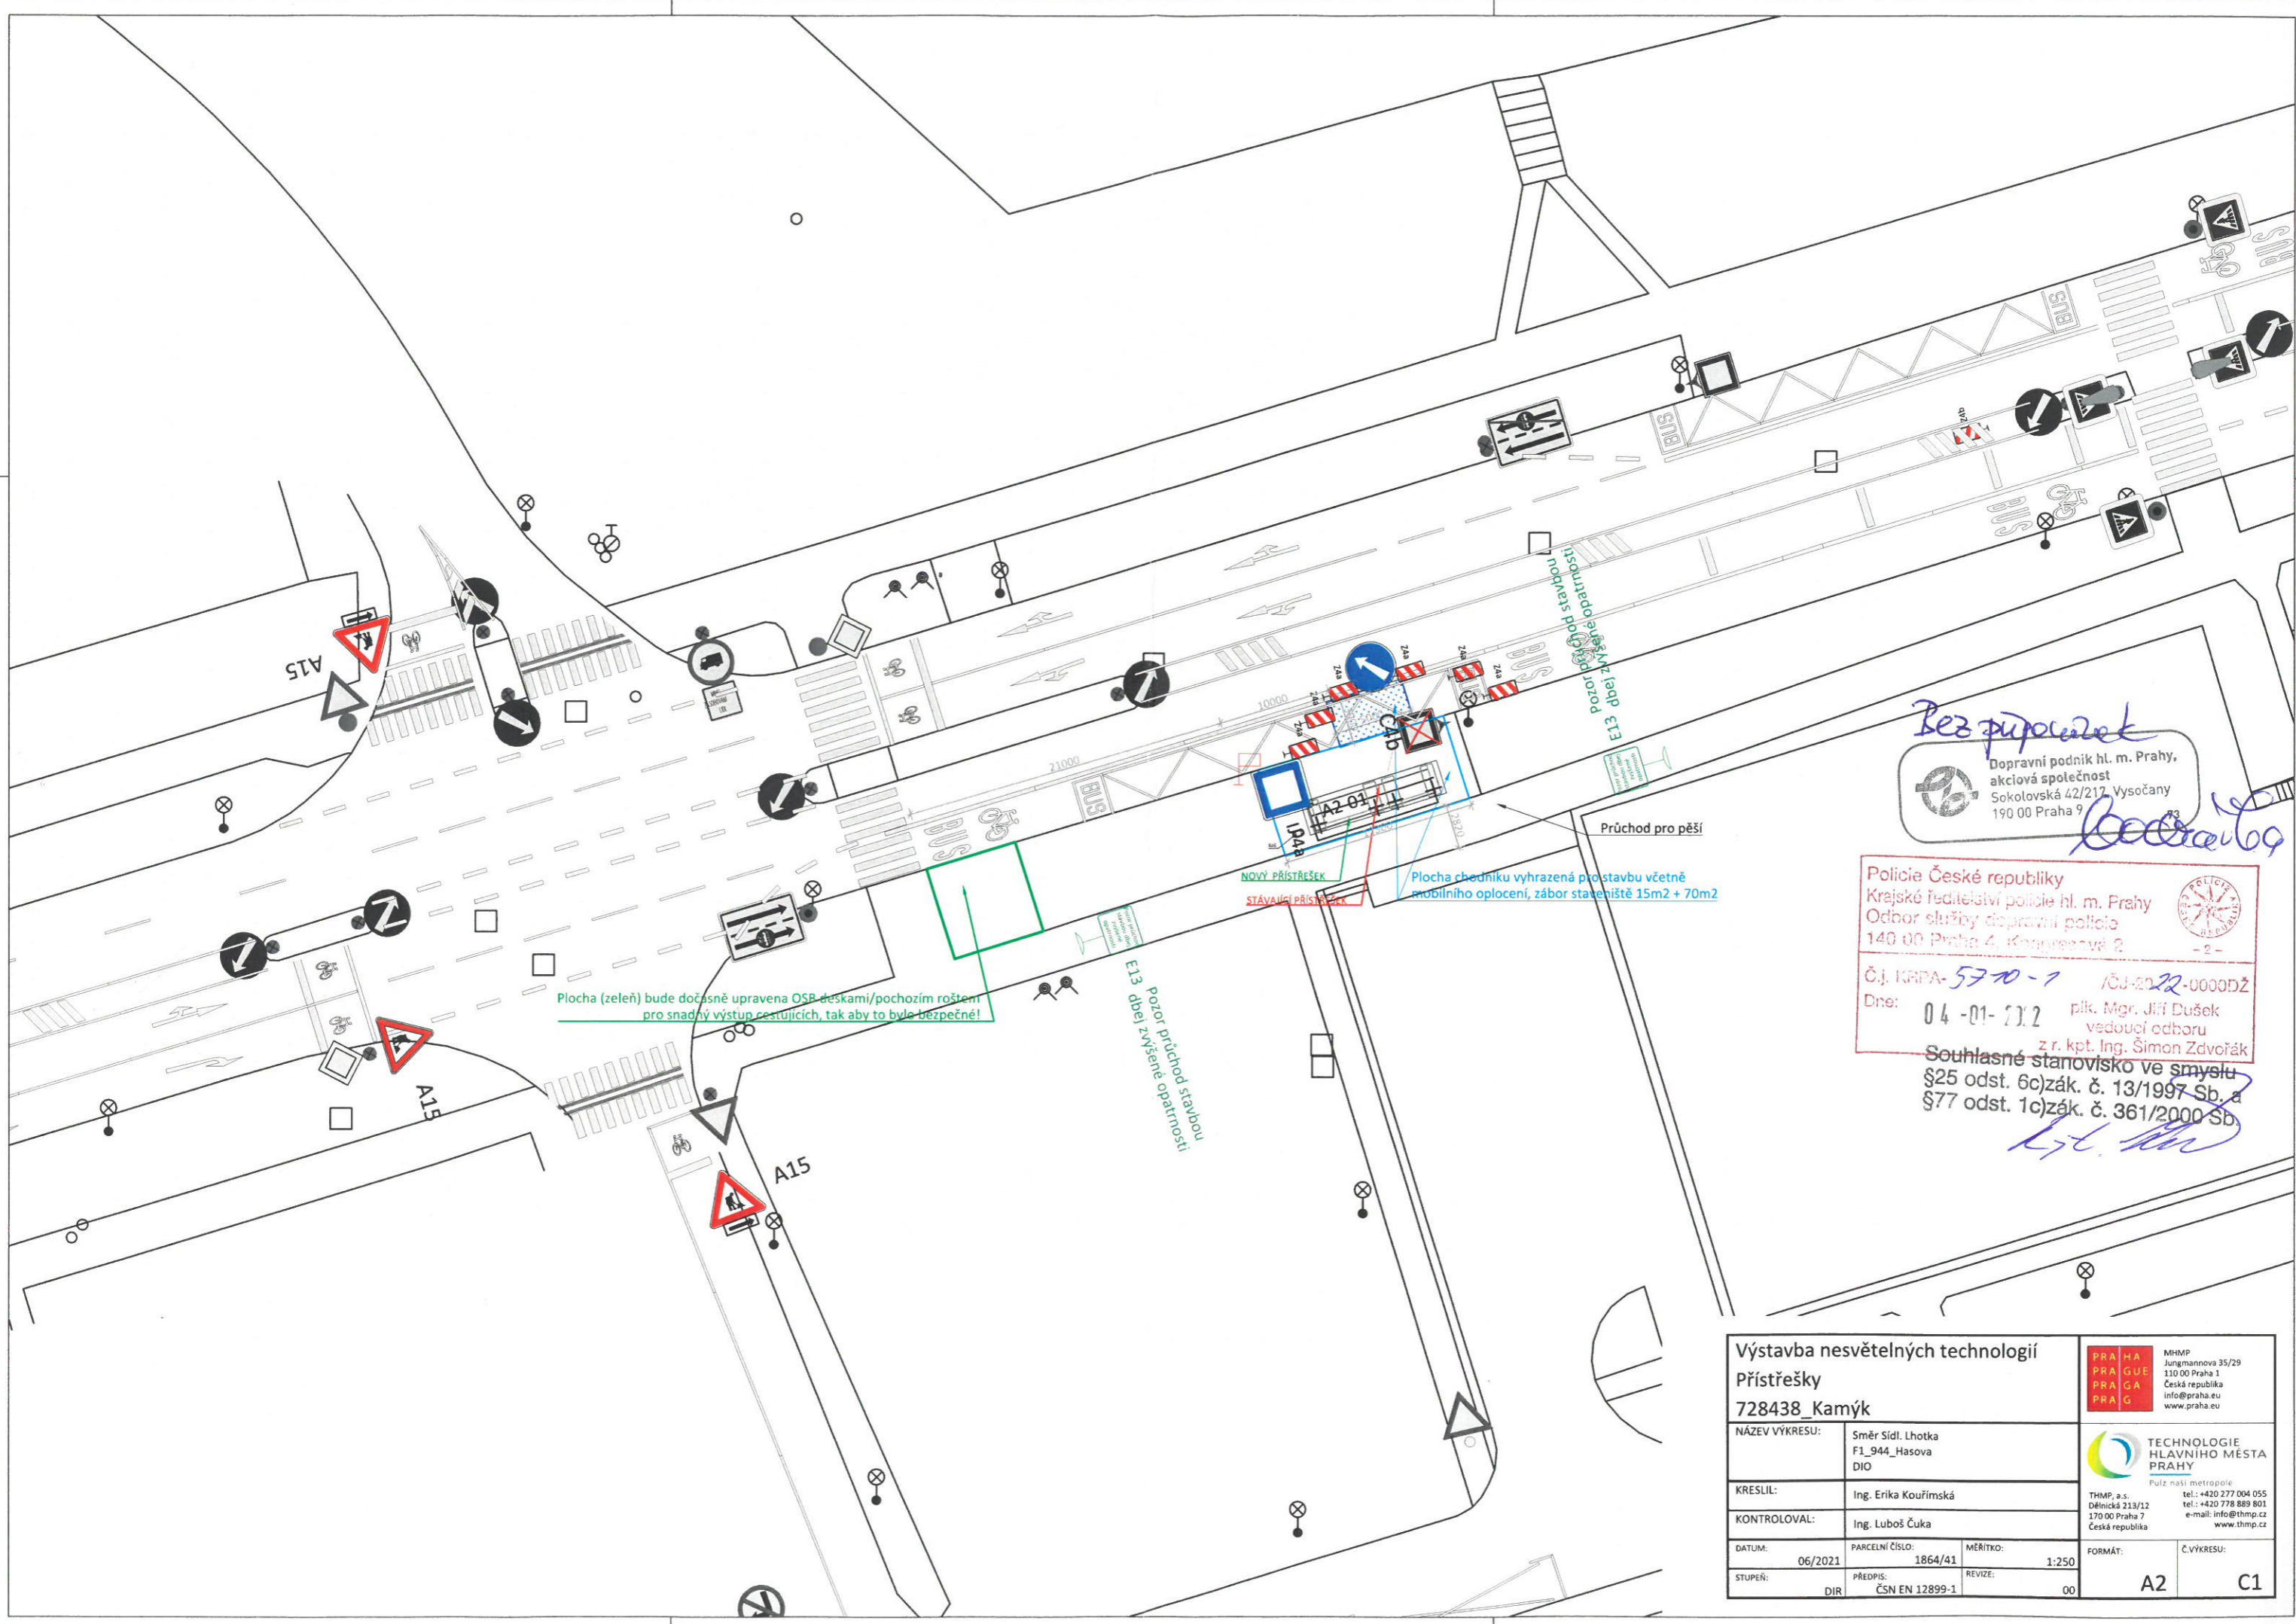

Plocha (zeleň) bude dočasně upravena OSB deskami/pochozím roštěm pro snadný výstup cestujících, tak aby to bylo bezpečné!

NOVÝ PŘÍSTĚŠEK  
STÁVAJÍCÍ PŘÍSTĚŠEK  
Plocha chodníku vyhrazená pro stavbu včetně mobilního oplocení, zábor staveniště 15m2 + 70m2

Průchod pro pěší

E13 dbel: zvýšená opatřivost: pozor při průchodu stávkou

E13 dbel: zvýšená opatřivost: pozor při výstupu z zastávky

*Bez připovek*  
Dopravní podnik hl. m. Prahy, akciová společnost  
Sokolovská 42/217, Vysočany  
190 00 Praha 9

Policejní Česká republika  
Krajské ředitelství policie hl. m. Prahy  
Odbor služby dopravní policie  
140 00 Praha 4, Kongresové 2

Č.j. KRPA-5770-7 /ČJ-2022-0000DŽ  
Dne: 04-01-2022 plk. Mgr. Jiří Dušek  
vedoucí odboru z r. kpt. Ing. Šimon Zdvovák

Souhlasné stanovisko ve smyslu §25 odst. 6c) zák. č. 13/1997 Sb. a §77 odst. 1c) zák. č. 361/2000 Sb.

<b>Výstavba nesvětelných technologií</b> <b>Přístřešky</b> <b>728438_Kamýk</b>		
NÁZEV VÝKRESU: Směr Síd. Lhotka F1_944_Hasova DIO	MHP Jungmannova 35/29 110 00 Praha 1 Česká republika info@praha.eu www.praha.eu	
KRESLIL: Ing. Erika Kouřimská	PARCELNÍ ČÍSLO: 1864/41	
KONTROLOVAL: Ing. Luboš Čuka	MĚŘITKO: 1:250	
DATUM: 06/2021	PŘEDPIS: ČSN EN 12899-1	THMP, a.s. Dělnická 213/12 170 00 Praha 7 Česká republika
STUPEŇ: DIR	REVIZE: 00	FORMÁT: A2
		Č. VÝKRESU: C1